

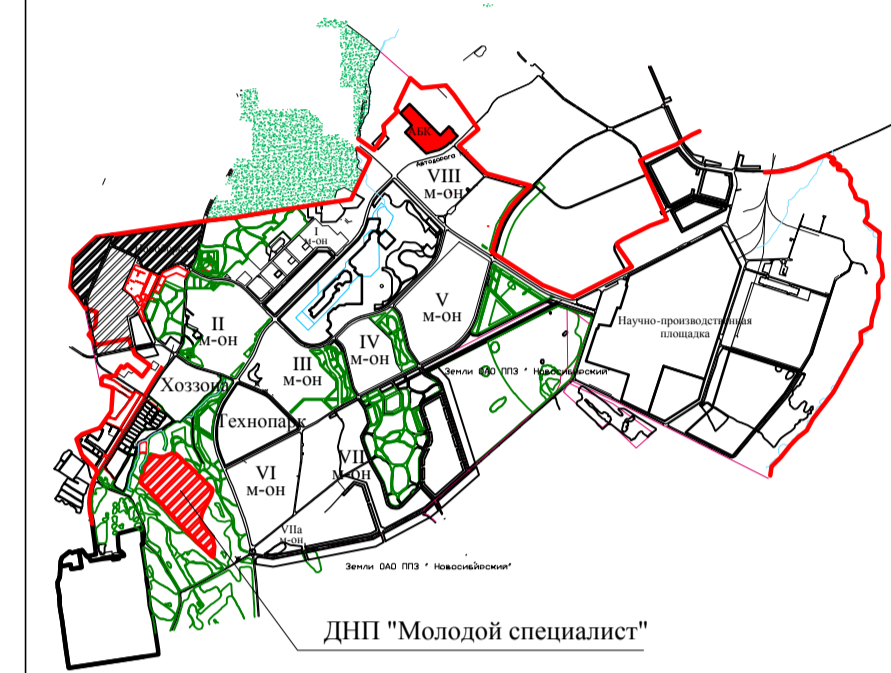


# ДНП "Молодой специалист"

м 1:1000

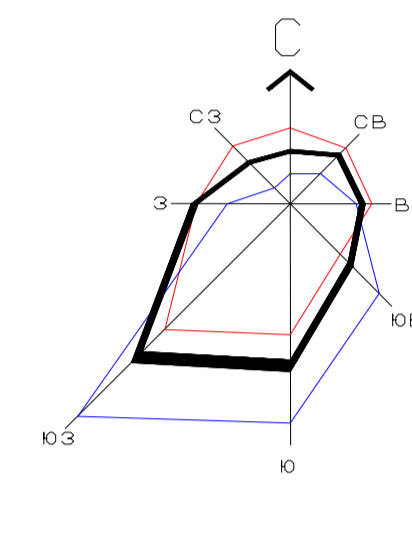

- Условные обозначения
- Граница проектирования
  - Водопровод
  - Канализация
  - ЛЭП
  - Газопровод

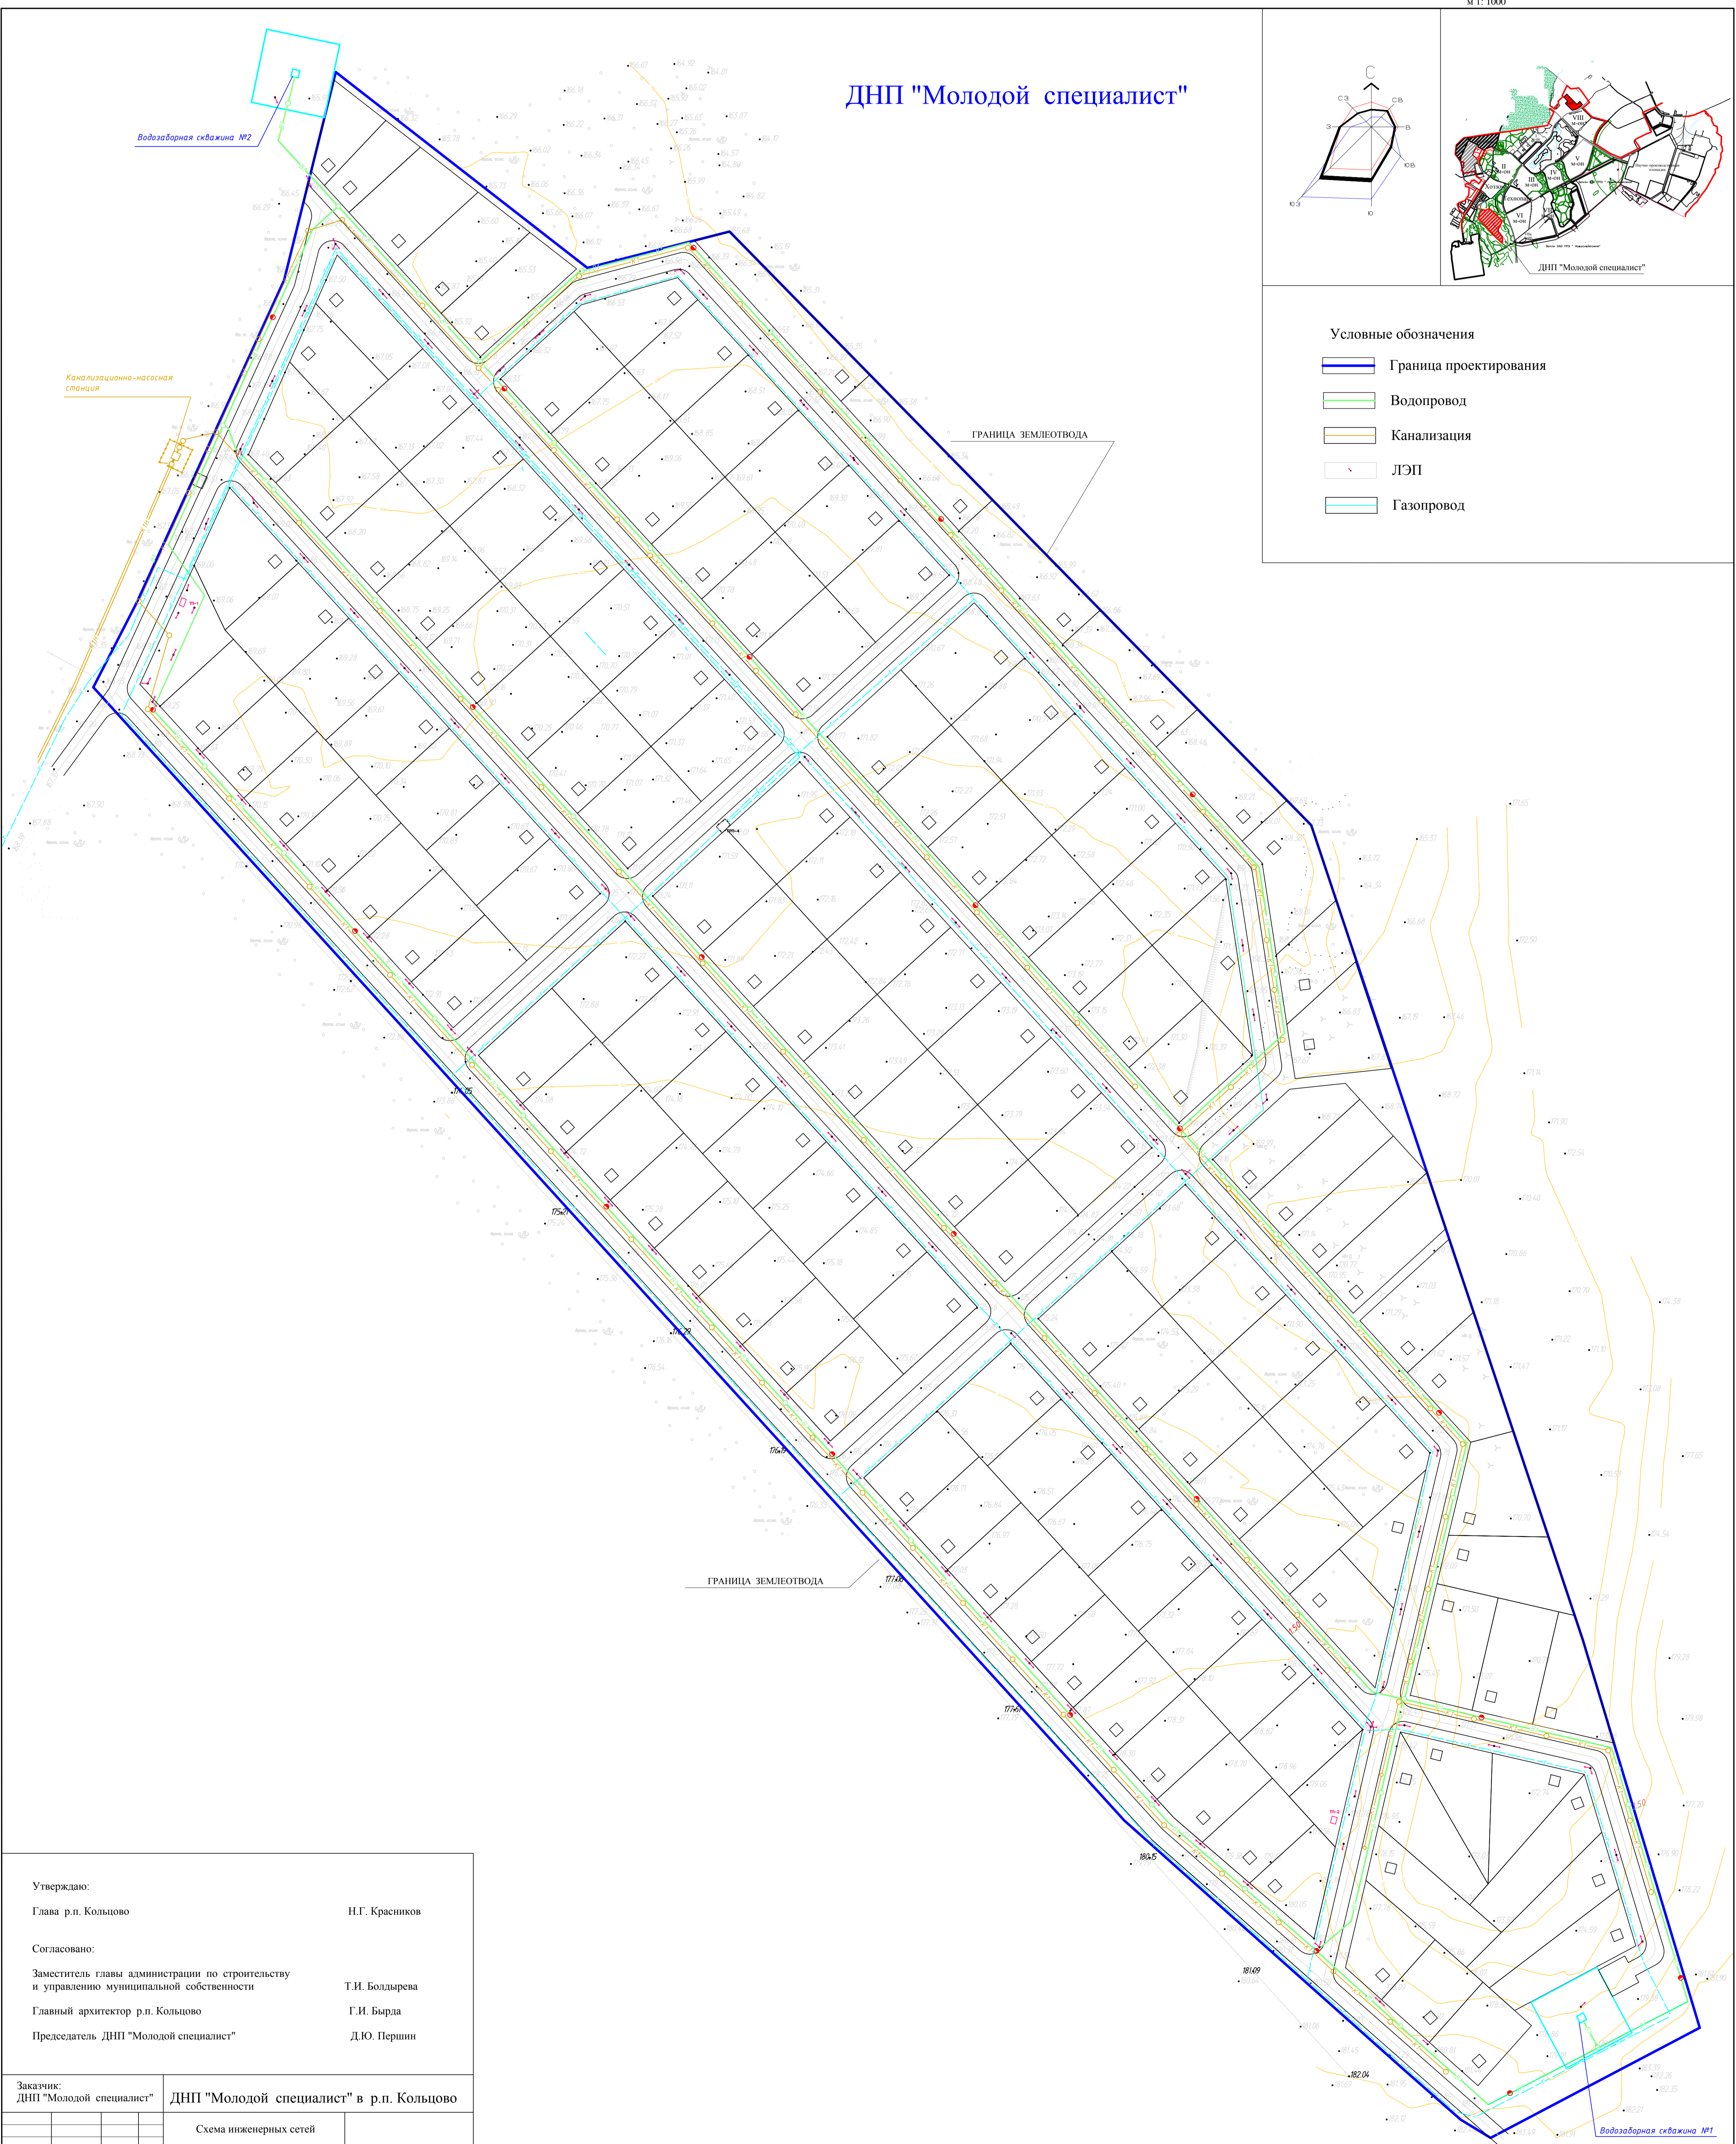

Утверждаю:  
Глава р.п. Кольцово  
Н.Г. Красников

Согласовано:  
Заместитель главы администрации по строительству и управлению муниципальной собственностью  
Т.И. Болдырева

Главный архитектор р.п. Кольцово  
Г.И. Бирда

Председатель ДНП "Молодой специалист"  
Д.Ю. Першин

Заказчик:  
ДНП "Молодой специалист" ДНП "Молодой специалист" в р.п. Кольцово

Схема инженерных сетей

м 1:1000